




Planimetria di u.i.u. in Comune di VILLAFRANCA via ROMA civ. 86

PIANO TERRENO
H=3,00

VIA LUOTTO

STESSA DITTA

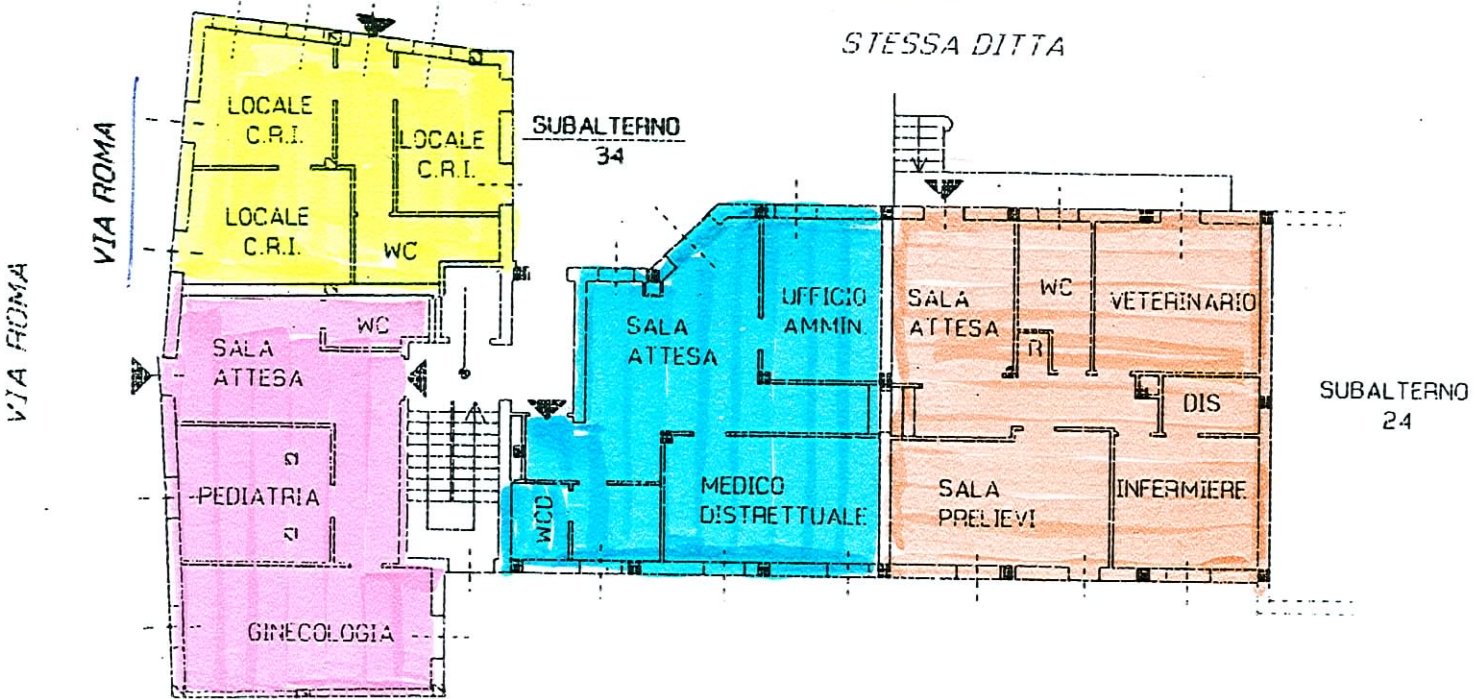

STESSA DITTA

Dichiarazione di N.C.
Denuncia di variazione

Identificativi catastali
F. 701/A
n. 360 sub. 22

Compilata dal GEOM. MALABAILA GUIDO
(Titolo, cognome e nome)

Iscritto all'albo dei geometri
della provincia di ASU n. 444
data 11/11/78 Firma Malabaila Guido

RISERVATO ALL'UFFICIO

SCALA DI 1:200